


Silnice III/50736: Nedašova Lhota - státní hranice, I. Etapa

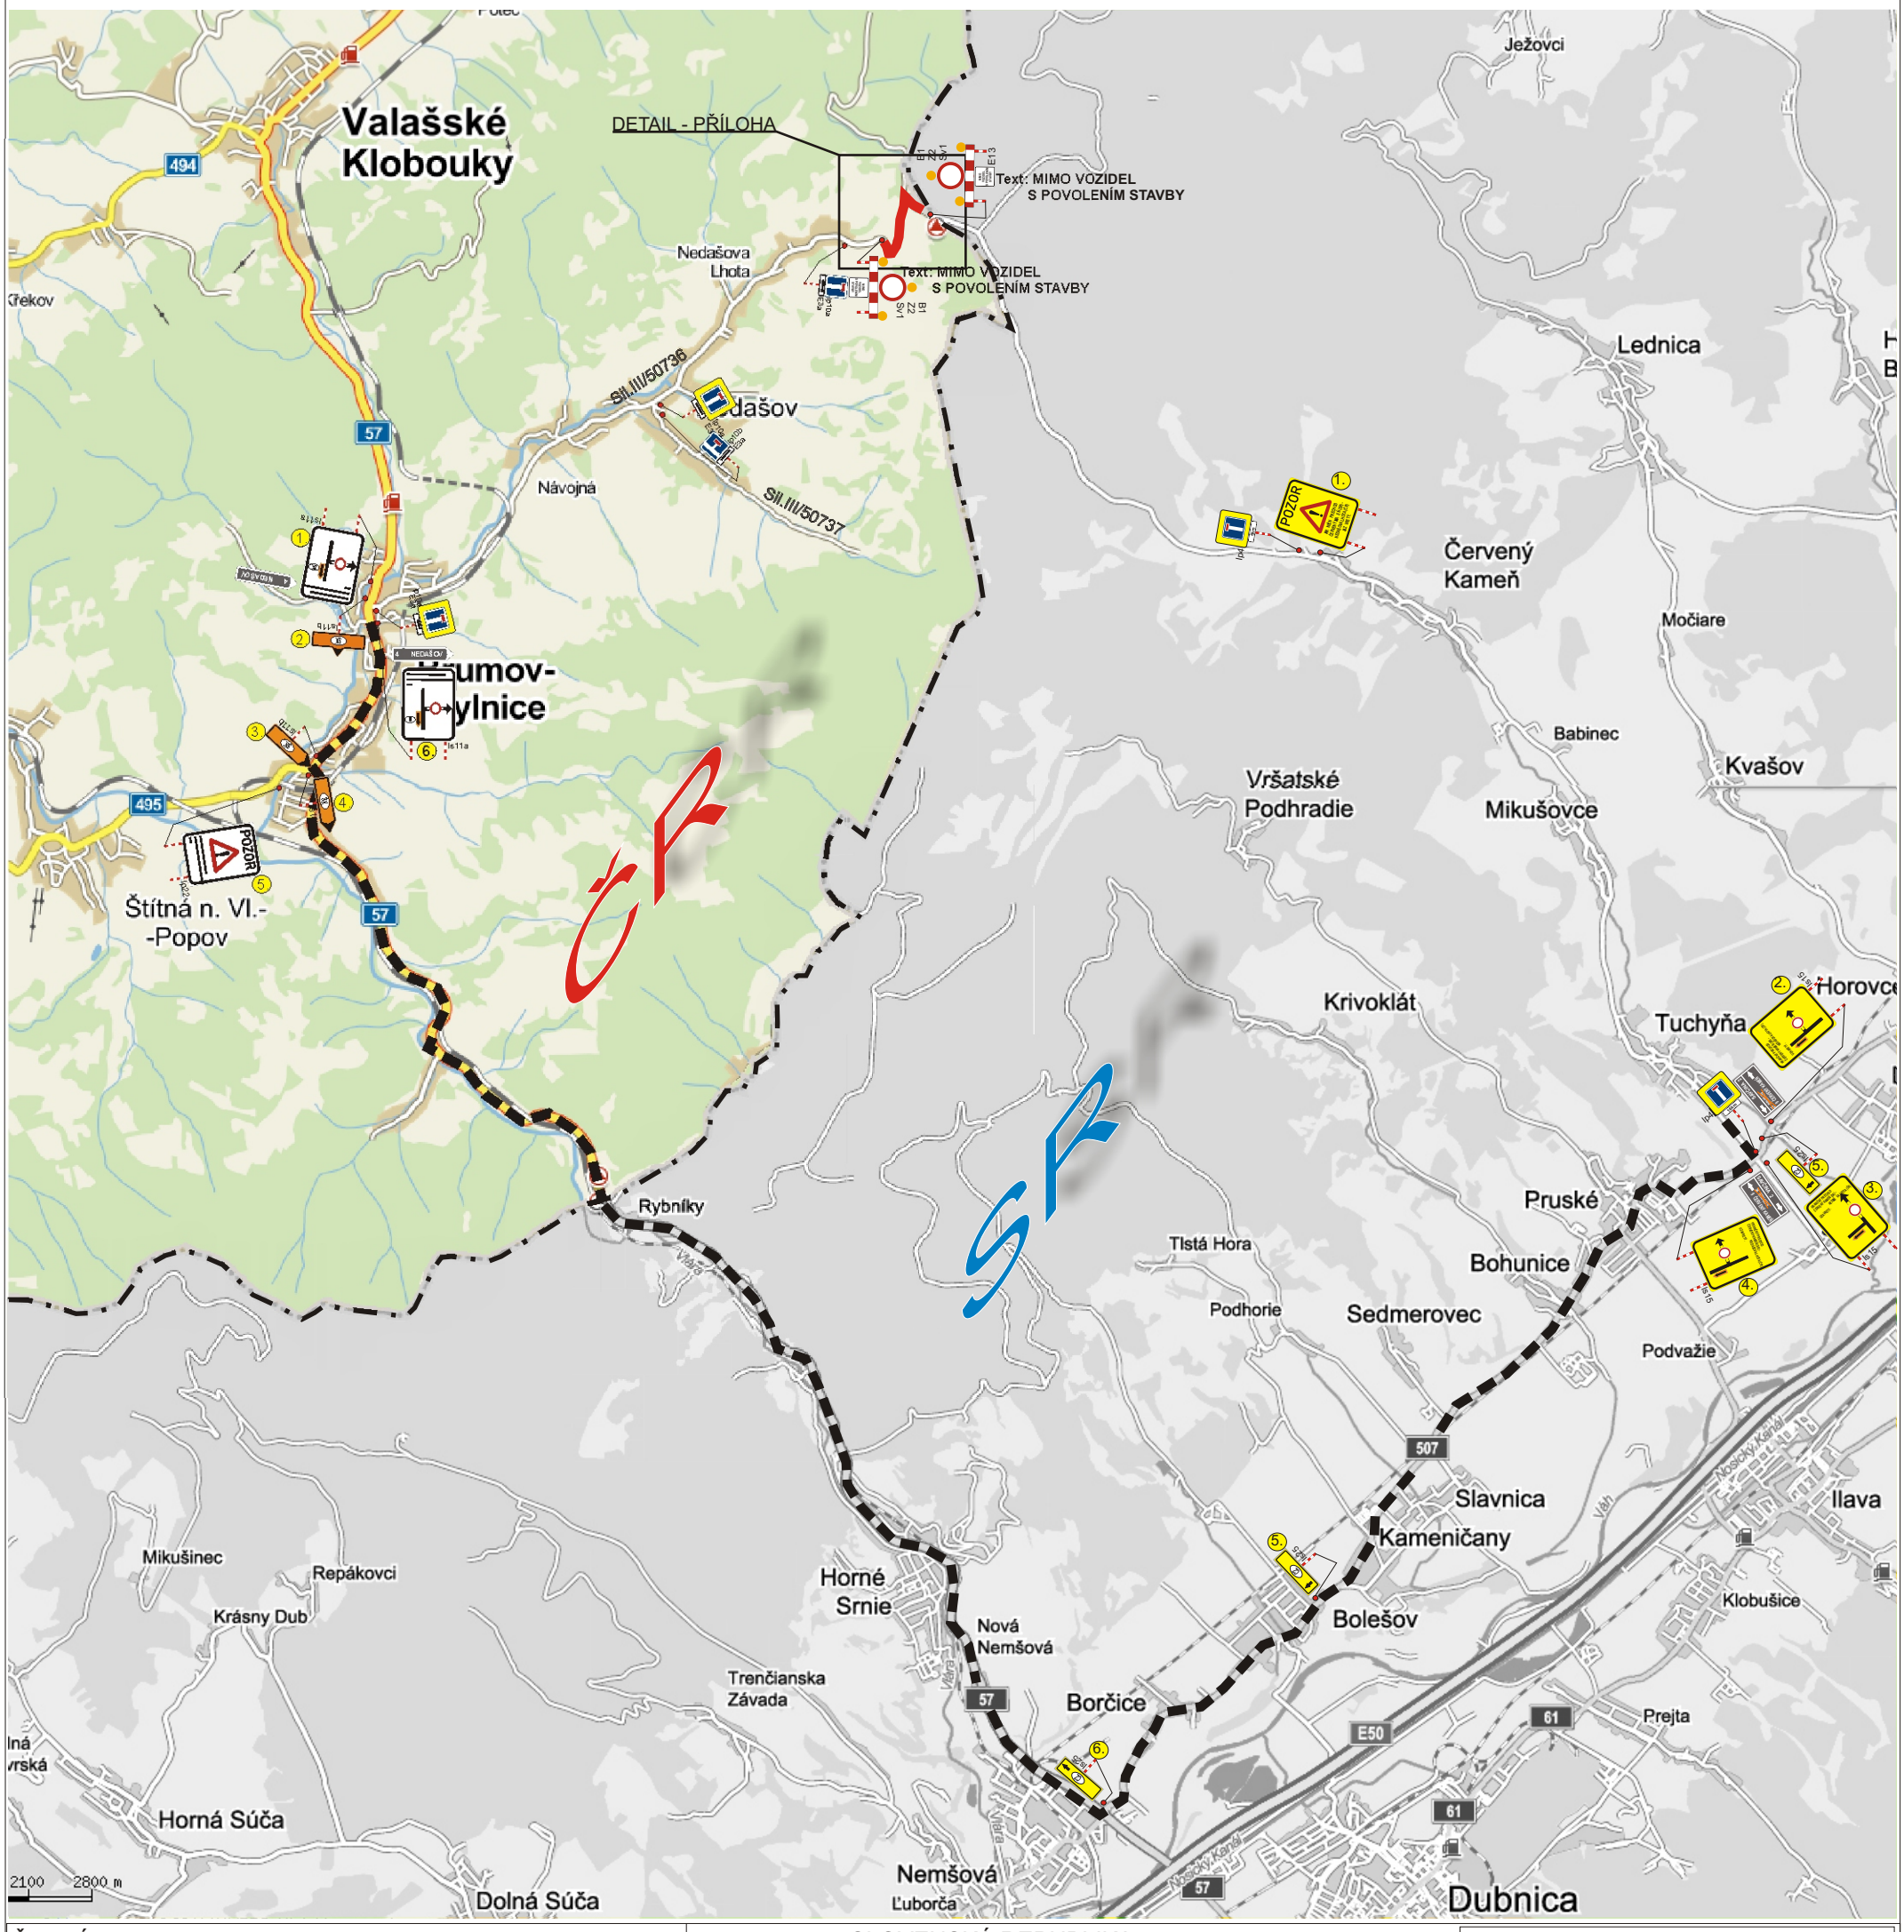

ČESKÁ REPUBLIKA

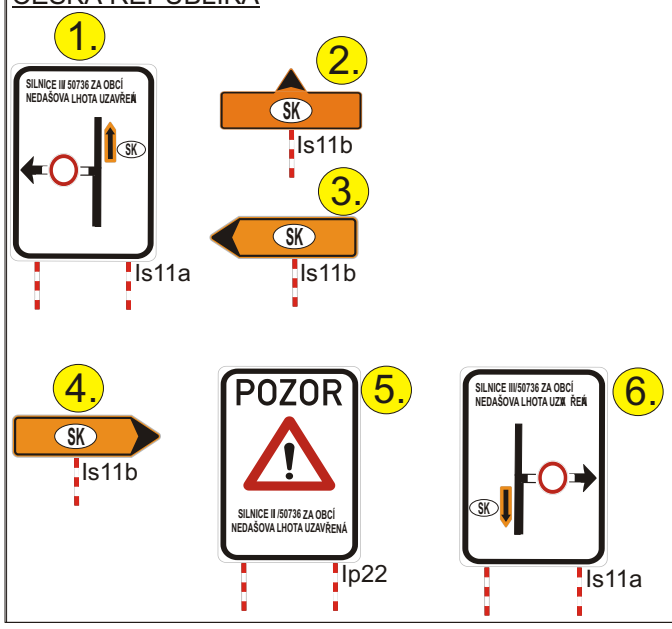

SLOVENSKÁ REPUBLIKA

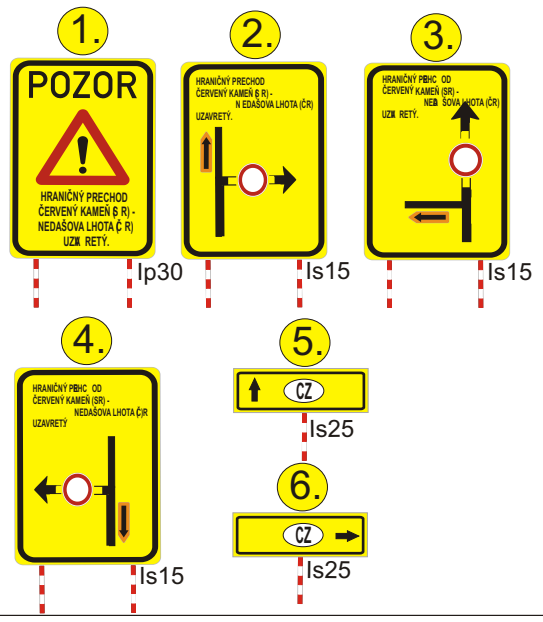

STAVBU PROVÁDÍ: STRABAG a.s.
Kontakt: - tel.: Petr Cuřín - tel.: 602 481 051

STRABAG

DOPRAVNÍ ZNAČENÍ PRO STAVBU PROVÁDÍ: VACULA-Servis, s.r.o.
Kontakt: Pavel Pobořil - tel.: 724 32 70 70

VACULA - Servis, s.r.o.

S

Vypracoval : Pavel Pobořil	Odsouhlasil : Ing.Radek Vacula
Datum : 26.2.2013	
Investor : ŘSZK	
Zhotovitel :STRABAG a.s.	
Akce: Silnice III/50736: Nedašova Lhota - státní hranice, I.etapa	
Situace - Přechodné dopravní značení	Formát : A3 / Archivní číslo : 010.PO.13 / Číslo zakázky : 035.2013 Zn

VACULA - Servis, s.r.o.
Sídlo: Samostatnost 1181, 769 01 Holešov
Provozovna: Sázany 539, 756 43 Kelč
IČO: 267 849 98 DIČ: CZ 267 84 998